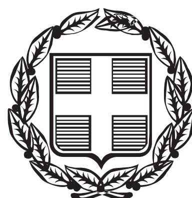


ΕΦΗΜΕΡΙΣ ΤΗΣ ΚΥΒΕΡΝΗΣΕΩΣ

ΤΗΣ ΕΛΛΗΝΙΚΗΣ ΔΗΜΟΚΡΑΤΙΑΣ

ΤΕΥΧΟΣ ΤΕΤΑΡΤΟ **Αρ. Φύλλου 1029**

11 Δεκεμβρίου 2006

ΑΠΟΦΑΣΕΙΣ

Αριθμ. 15347

Καθορισμός ορίων αιγιαλού και παραλίας στη θέση «Γρίλια» Δ. Σπαρτοχωρίου Δήμου Μεγανησίου Ν. Λευκάδας.

Ο ΓΕΝΙΚΟΣ ΓΡΑΜΜΑΤΕΑΣ
ΠΕΡΙΦΕΡΕΙΑΣ ΙΟΝΙΩΝ ΝΗΣΩΝ

Έχοντας υπόψη:

1. Τις διατάξεις των άρθρων 3, 4 και 5 του ν. 2971/2001 (ΦΕΚ 285/τ.Α΄/19.12.2001) «Περί αιγιαλού και παραλίας».

2. Τις διατάξεις του άρθρου 1 του ν.δ. 439/1970 «περί συμπληρώσεως των διατάξεων περί αιγιαλού».

3. Τις διατάξεις του άρθρου 5 του ν. 3200/1955 «περί διοικητικής αποκέντρωσης» όπως αυτές τροποποιήθηκαν και ισχύουν σήμερα με τα ν.δ. 532/1970, β.δ. 704/70, β.δ. 705/70, β.δ. 192/72, π.δ. 71/1984, π.δ. 347/1986, ν. 2026/1992 και π.δ. 97/1993.

4. Τις διατάξεις του άρθρου 19 παραγρ. 5 ν. 2344/1995, του άρθρου 52 παραγρ. 6 ν. 2218/1994, του άρθρου 4 παραγρ. 7 του ν. 2240/1994, δυνάμει των οποίων αρμοδιότητες του Υπουργείου Οικονομικών που είχαν μεταβιβασθεί στους Νομάρχες, ανήκουν στον Περ/κό Δ/ντή, σε συνδυασμό με αυτές του άρθρου 14 παραγρ. 2 του ν. 2399/1996 με τις οποίες προβλέπεται η κατάργηση των θέσεων των Περ/κών Δ/ντών, οι αρμοδιότητες πλέον του οποίου περιήλθαν στο Γενικό Γραμματέα της Περιφέρειας και ασκούνται από τον Αναπληρωτή Περ/κό Δ/ντή.

5. Τις διατάξεις του τέταρτου εδαφίου της παραγρ. 2 του άρθρου 1 και της παραγρ. 6 του ίδιου άρθρου του ν. 2503/1997 «Διοίκηση, οργάνωση, στελέχωση της Περιφέρειας, ρύθμιση θεμάτων για την Τοπική Αυτοδιοίκηση και άλλες διατάξεις» (ΦΕΚ 107/Α), σύμφωνα με τις οποίες οι Περιφερειακές Υπηρεσίες του Υπουργείου Οικονομικών, που συγκροτούσαν την Περιφερειακή Διοίκηση του Νομού ή της Νομαρχίας, δεν υπήχθησαν στην ενιαία οργανική μονάδα της Περιφέρειας, ούτε καταργήθηκαν, αλλά αποτελούν από 1.9.1997, Υπηρεσίες του Υπουργείου Οικονομικών.

6. Το υπ' αριθμ. 28979/31.7.1997 έγγραφο της Δ/νσης Διοίκησης του Υπουργείου Εσωτερικών, Δημ. Διοίκησης και Αποκέντρωσης, σύμφωνα με το οποίο οι αρμοδιότητες του Γενικού Γραμματέα της Περιφέρειας σε θέματα Υπηρεσιών του Υπουργείου Οικονομικών, μεταφέρονται από 1.9.1997 στον Υπουργό Οικονομικών.

7. Την υπ' αριθμ. 27930/ΔΙΟΕ 1264/14.10.2005 (ΦΕΚ 1432 Β΄) κοινή απόφαση του Πρωθυπουργού και του Υπουργού Οικονομίας και Οικονομικών, «για τον καθορισμό αρμοδιοτήτων των Υφυπουργών Οικονομίας και Οικονομικών», όπως τροποποιήθηκε με την υπ' αριθμ. 5733/ΔΙΟΕ 179/9.2.2006 (ΦΕΚ 204/13.2.2006 τ. Β΄).

8. Τις διατάξεις της παρ. 21 του άρθρου 46 του ν. 3220/2004 (ΦΕΚ 15/τ.Α/28.1.2004) «Μεταβίβαση αρμοδιοτήτων του Υπουργού Οικονομίας και Οικονομικών στον Γεν. Γραμματέα της Περιφέρειας».

9. Το υπ' αριθμ. 1030067/296/Α006/7.4.2004 έγγραφο της Δ/νσης Οργάνωσης της Γενικής Δ/νσης Διοικητικής Υποστήριξης του Υπουργείου Οικονομίας και Οικονομικών «Διευκρινήσεις για τις αρμοδιότητες των Υφυπουργών Οικονομίας και Οικονομικών που περιέρχονται από 10.4.2004 στους Γεν. Γραμματείς Περιφερειών»

10. Την από 13.6.2006 έκθεση της επιτροπής καθορισμού των ορίων αιγιαλού και παραλίας στη θέση «Γρίλια» Δ.Δ. Σπαρτοχωρίου Δ. Μεγανησίου Ν. Λευκάδας και το από τον Ιανουάριο του 2006 τοπογραφικό και υψομετρικό διάγραμμα, κλίμακας 1:500, το οποίο συντάχθηκε από τον Πολιτικό Μηχανικό Ηλία Περδικάρη σε μία (1) πινακίδα, ελέγχθηκε για την ακρίβεια της αποτύπωσης στις 15.5.2006 από τη Μαρία Κοντοδήμα, Τοπογράφο Μηχανικό Κτηματικής Υπηρεσίας Λευκάδας και θεωρήθηκε στις 15.5.2006 από τη Μαρία Κοντοδήμα, Τοπογράφο Μηχανικό Κτηματικής Υπηρεσίας Λευκάδας.

11. Το υπ' αριθμ. Φ544.5/975/06/4.10.2006 έγγραφο του Γενικού Επιτελείου Ναυτικού, αποφασίζουμε:

Επικυρώνουμε την από 13.6.2006 έκθεση της κατά το άρθρο 3 του ν. 2971/2001 αρμόδιας Επιτροπής περί χάραξης των ορίων αιγιαλού και παραλίας στη θέση «Γρίλια» Δ.Δ. Σπαρτοχωρίου Δήμου Μεγανησίου Ν. Λευκάδας καθώς επίσης και το από τον Ιανουάριο του 2006 τοπογραφικό και υψομετρικό διάγραμμα, κλίμακας 1:500, το οποίο συντάχθηκε από τον Πολιτικό Μηχανικό Ηλία Περδικάρη σε μία (1) πινακίδα, ελέγχθηκε για την ακρίβεια της αποτύπωσης στις 15.5.2006 από τη Μαρία Κοντοδήμα, Τοπογράφο Μηχανικό Κτηματικής Υπηρεσίας Λευκάδας και θεωρήθηκε στις 15.5.2006 από τη Μαρία Κοντοδήμα, Τοπογράφο Μηχανικό Κτηματικής Υπηρεσίας Λευκάδας. Στο τοπογραφικό αυτό διάγραμμα, καθορίσθηκε η οριογραμμή του αιγιαλού με κόκκινη συνεχή πολυγωνική γραμμή με στοιχεία Α1, Α2.........έως Α23.

Η οριογραμμή της παραλίας με κίτρινη συνεχή πολυγωνική γραμμή με στοιχεία Π1, Π2......... έως Π20.

Αποφαίνεται ότι δεν υφίσταται παλαιός αιγιαλός.

Η ζώνη παραλίας έχει πλάτος 10 μέτρα στα πρώτα 100 μέτρα και στο υπόλοιπο τμήμα μέχρι το τέλος πλάτος 15 μέτρα, για να εξυπηρετούνται οι σκοποί του άρθρου 1 παρ. 2 του ν. 2971/2001. Δεν υπάρχουν κτίσματα εντός του αιγιαλού και της ζώνης παραλίας.

Η απόφαση αυτή μαζί με την έκθεση της Επιτροπής και το τοπογραφικό διάγραμμα, να δημοσιευθούν στην Εφημερίδα της Κυβερνήσεως.

Κέρκυρα, 13 Νοεμβρίου 2006

Ο Γενικός Γραμματέας Περιφέρειας
ΣΩΤΗΡΙΟΣ Θ. ΒΟΣΔΟΥ

ΕΚΘΕΣΗ
Επιτροπής καθορισμού των ορίων αιγιαλού
και παραλίας του άρθρου 3 του ν. 2971/2001

Για τον καθορισμό των ορίων αιγιαλού και παραλίας στην περιοχή «Γρίλια» Δημοτικού Διαμερίσματος Σπαρτοχωρίου Δήμου Μεγανησίου Ν. Λευκάδας.

Ενδιαφερόμενος: Oscar & Sue Tymon

Στη Λευκάδα σήμερα την 13.6.2006 οι υπογεγραμμένοι:

1. Κωνσταντίνος Βουκελάτος, Προϊστάμενος Κτηματικής Υπηρεσίας Λευκάδας, ως πρόεδρος
2. Μαρία Κοντοδήμα, Τοπογράφος Μηχανικός Κτηματικής Υπηρεσίας Λευκάδας
3. Ευάγγελος Μοσχονάς, Αναπληρωτής Προϊστάμενος Πολεοδομίας Λευκάδας
4. Ιωάννης Παξινός, Υπολιμενάρχης Λευκάδας
5. Διονυσία Σούνδια, αναπληρώτρια γραμματέας

αποτελούντες την επιτροπή καθορισμού των ορίων αιγιαλού και παραλίας δυνάμει του άρθρου 3 του ν.2971/2001, μεταβήκαμε επί τόπου στην προαναφερόμενη περιοχή στις 13.6.2006 και

Αφού λάβαμε υπόψη:

1. Την από 13.2.2006 αίτηση των Oscar & Sue Tymon με την οποία ζητούν τον καθορισμό αιγιαλού-παραλίας στην περιοχή Γρίλια Δ.Δ. Σπαρτοχωρίου Δήμου Μεγανησίου Ν. Λευκάδας.

2. Το από τον Ιανουάριο 2006 τοπογραφικό διάγραμμα με κλίμακα 1:500 του Πολιτικού Μηχανικού Ηλία Περδικάρη για τον καθορισμό των ορίων αιγιαλού και παραλίας, ελεγμένο για την ακρίβεια της αποτύπωσης από τη Μαρία Κοντοδήμα, Τοπογράφο Μηχ/κό Κτηματικής Υπηρεσίας Λευκάδας και θεωρημένο από τη Μαρία Κοντοδήμα, Τοπογράφο Μηχ/κό Κτηματικής Υπηρεσίας Λευκάδας, όπως το άρθρο 4 του ν. 2971/2001 ορίζει.

3. Τις λοιπές διατάξεις του ν. 2971/2001 περί αιγιαλού και παραλίας και ειδικότερα τα άρθρα 5 και 9.

4. Τα στοιχεία καθορισμού αιγιαλού και παραλίας που προβλέπονται από το άρθρο 9 του ν. 2971/2001 και ειδικότερα:

α) Τη γεωμορφολογία του εδάφους για την οποία αναλυτικά αναφέρεται ότι:

α1. Η μορφολογία της ακτής συνίσταται από βραχώδη - ημιβραχώδη πρανή με έντονες κλίσεις και ύψη στέψης που κυμαίνονται από 2 μ. (σε ένα μικρό τμήμα) ως 30 μέτρα και από δυο αμμοχα-λικώδη τμήματα, ένα στην αρχή περί τα 100 μέτρα με ήπιες κλίσεις και ένα περί τα 40 μέτρα.

α2. Της ακτής συνέχονται εκτάσεις λοφώδεις - ημιορεινές με έδαφος βραχώδες - ημιβραχώδες.

α3. Το φυσικό όριο βλάστησης συνίσταται από θαμνώδη φυσική βλάστηση (σχίνα, πουρνάρια) ενώ στο μεγάλο αμμοχαλικώδες τμήμα από ποώδη φυσική βλάστηση.

β) Το γεγονός ότι στην περιοχή δεν εντοπίστηκαν παράκτιοι φυσικοί πόροι.

γ) Το γεγονός ότι οι συνήθεις επικρατούντες άνεμοι στην ανωτέρω περιοχή είναι μέτριας έντασης Δυτικοί - Νοτιοδυτικοί.

δ) Τη μορφολογία του πυθμένα, ο οποίος συνίσταται στο μεγαλύτερο μέρος από βραχώδη σύσταση με μέτρια βάθη και απότομες κλίσεις, ενώ στο αμμοχαλικώδες τμήμα ο πυθμένας έχει αμμοχαλικώδη σύσταση και ήπιες κλίσεις. Η θραύση των κυμάτων και η εκτόνωση της ενέργειας γίνεται σε τέτοια απόσταση από την ακτή, ώστε η επίδραση του κύματος στην ακτή να είναι σχετικά μικρή.

ε) Τον τομέα ανάπτυξης κυματισμού σε σχέση με το μέτωπο της ακτής, ότι δηλαδή πρόκειται για ακτή με σχετικά μικρό ανάπτυγμα πελάγους που δε συμβάλλει στη δημιουργία μεγάλης έντασης κυματικού πεδίου.

στ) Την μη ύπαρξη τεχνικών έργων στην περιοχή.

ζ) Την μη ύπαρξη εγκεκριμένων χωροταξικών κατευθύνσεων και χρήσεων γης που επηρεάζουν την παράκτια ζώνη.

η) Την μη ύπαρξη δημοσίων κτημάτων κάθε κατηγορίας που βρίσκονται σε άμεση γειτνίαση με την παράκτια ζώνη με την επιφύλαξη παντός δικαιώματος του Ελληνικού Δημοσίου που θα προκύψει στο μέλλον.

θ) Την μη ύπαρξη κτηματολογίου.

ι) Την μη ύπαρξη ευπαθών οικοσυστημάτων και προστατευόμενων περιοχών, αποφασίζουμε:

Καθορίζουμε επί του ως άνω τοπογραφικού διαγράμματος:

1. Την οριογραμμή του αιγιαλού με κόκκινη συνεχή πολυγωνική γραμμή.
2. Την οριογραμμή παραλίας με κίτρινη συνεχή πολυγωνική γραμμή.
3. Δεν υφίσταται οριογραμμή παλαιού αιγιαλού
4. Η οριογραμμή παραλίας απέχει από την οριογραμμή αιγιαλού για τα πρώτα 100 μ απόσταση 10 ενώ στο υπόλοιπο τμήμα και μέχρι το τέλος απέχει 15 μ.

Αναλυτικότερα:

Οι κατωτέρω κορυφές εξαρτώνται απ' ευθείας από το κρατικό τριγωνομετρικό δίκτυο με συντεταγμένες του ΕΓΣΑ 87.

1. Ως οριογραμμή αιγιαλού ορίζεται η πολυγωνική των κορυφών Α1, Α2, Α3,... έως Α23 με τις συντεταγμένες που αναγράφονται στον πίνακα που ακολουθεί. Η κορυφή ΑΙ συνδέεται με την κορυφή 1 του ήδη καθορισμένου αιγιαλού (απόφαση Νομάρχη Λευκάδας 24/30.8.1989, ΦΕΚ 563/11.9.1989, τ. Δ΄).

ΠΙΝΑΚΑΣ ΣΥΝΤΕΤΑΓΜΕΝΩΝ ΚΟΡΥΦΩΝ ΑΙΓΙΑΛΟΥ

ΚΟΡΥΦΗ	Χ	Υ
Α1	215719,600	4281720,250
Α2	215702,700	4281693,500
Α3	215678,600	4281682,250
Α4	215660,600	4281683,500
Α5	215658,250	4281673,500
Α6	215650,450	4281670,150
Α7	215650,000	4281646,400
Α8	215678,000	4281596,300
Α9	215688,600	4281587,950

Α10	215704,550	4281554,450
Α11	215712,600	4281526,900
Α12	215700,950	4281511,550
Α13	215704,600	4281484,150
Α14	215740,500	4281449,450
Α15	215745,750	4281436,650
Α16	215735,450	4281386,950
Α17	215742,800	4281338,750
Α18	215782,800	4281326,050
Α19	215795,050	4281306,300
Α20	215791,600	4281290,300
Α21	215809,700	4281273,500
Α22	215825,150	4281272,500
Α23	215850,000	4281258,405

2. Ως οριογραμμή της παραλίας ορίζεται η πολυγωνική των κορυφών Π1, Π2, Π3,... έως Π20 με τις συντεταγμένες που αναγράφονται στον πίνακα που ακολουθεί. Η κορυφή Π1 συνδέεται με την κορυφή 1΄ της ήδη καθορισμένης παραλίας (απόφαση Νομάρχη Λευκάδας 24/30.8.1989, ΦΕΚ 563/11.9.1989, τ. Δ΄).

ΠΙΝΑΚΑΣ ΣΥΝΤΕΤΑΓΜΕΝΩΝ ΚΟΡΥΦΩΝ ΠΑΡΑΛΙΑΣ

ΚΟΡΥΦΗ	Χ	Υ
Π1	215729,888	4281717,811
Π2	215709,588	4281685,679
Π3	215665,264	4281660,187
Π4	215665,074	4281650,174
Π5	215689,633	4281606,231
Π6	215700,636	4281597,564
Π7	215718,610	4281559,812
Π8	215729,118	4281523,852
Π9	215716,635	4281507,405
Π10	215718,779	4281491,306
Π11	215753,185	4281458,051
Π12	215761,369	4281438,098
Π13	215750,685	4281386,546
Π14	215756,223	4281350,226
Π15	215792,624	4281338,669
Π16	215810,990	4281309,059
Π17	215808,063	4281295,485
Π18	215815,994	4281288,124
Π19	215829,555	4281287,246
Π20	215850,000	4281275,650

Λευκάδα 13 Ιουνίου 2006

Η Επιτροπή
ΚΩΝΣΤΑΝΤΙΝΟΣ ΒΟΥΚΕΛΑΤΟΣ
ΜΑΡΙΑ ΚΟΝΤΟΔΗΜΑ
ΕΥΑΓΓΕΛΟΣ ΜΟΣΧΟΝΑΣ
ΙΩΑΝΝΗΣ ΠΑΞΙΝΟΣ

ΣΥΝΤΕΤΑΓΜΕΝΕΣ ΟΡΙΩΝ

ΣΗΜΕΙΟ	X	Y	ΣΗΜΕΙΟ	X	Y	ΣΗΜΕΙΟ	X	Y
Β1	215729.888	4281717.811	Β2	215709.588	4281685.679	Β3	215685.264	4281660.187
Β4	215685.074	4281650.174	Β5	215689.633	4281606.231	Β6	215700.636	4281597.564
Β7	215718.610	4281559.812	Β8	215729.118	4281523.852	Β9	215716.635	4281507.405
Β10	215718.779	4281491.306	Β11	215753.185	4281458.051	Β12	215761.369	4281438.098
Β13	215750.685	4281386.546	Β14	215756.223	4281350.226	Β15	215792.624	4281338.669
Β16	215810.990	4281309.059	Β17	215808.063	4281295.485	Β18	215815.994	4281288.124
Β19	215829.555	4281287.246	Β20	215850.000	4281275.650	Α1	215719.600	4281720.250
Α2	215702.700	4281693.500	Α3	215678.600	4281682.250	Α4	215660.600	4281683.500
Α5	215658.250	4281673.500	Α6	215650.450	4281670.150	Α7	215650.000	4281646.400
Α8	215678.000	4281596.300	Α9	215688.600	4281587.950	Α10	215704.550	4281554.450
Α11	215712.600	4281526.900	Α12	215700.950	4281511.550	Α13	215704.600	4281484.150
Α14	215740.500	4281449.450	Α15	215745.750	4281436.650	Α16	215735.450	4281386.950
Α17	215742.800	4281338.750	Α18	215782.800	4281326.050	Α19	215795.050	4281306.300
Α20	215791.600	4281290.300	Α21	215809.700	4281273.500	Α22	215825.150	4281272.500
Α23	215850.000	4281258.405						

ΑΜΜΟΥΔΙΑ

ΒΡΑΧΩΔΗΣ ΑΚΤΗ

ΧΑΜΗΛΗ ΒΛΑΣΤΗΣΗ

ΕΞΑΡΤΗΣΗ ΑΠΟΤΥΠΩΣΗΣ ΑΠΟ ΕΘΝΙΚΟ ΤΡΙΓΩΝΟΜΕΤΡΙΚΟ ΔΙΚΤΥΟ

ΕΛΛΗΝΙΚΟ ΓΕΩΔΑΙΤΙΚΟ ΣΥΣΤΗΜΑ ΑΝΑΦΟΡΑΣ 1987 (ΕΓΣΑ 87)
ΕΛΛΕΙΨΟΕΙΔΕΣ ΑΝΑΦΟΡΑΣ : GRS 80
ΠΡΟΒΟΛΗ : ΕΓΚΑΡΣΙΑ ΜΕΡΚΑΤΟΡΙΚΗ
ΣΥΝΤΕΛΕΣΤΗΣ ΜΗΚΩΝ ΠΕΡΙΟΧΗΣ ΜΕΛΕΤΗΣ : K = 1.000595405

ΠΙΝΑΚΑΣ ΣΥΝΤΕΤΑΓΜΕΝΩΝ ΤΡΙΓΩΝΟΜΕΤΡΙΚΩΝ ΣΗΜΕΙΩΝ

ΤΡΙΓΩΝΟΜΕΤΡΙΚΟ ΚΩΔΙΚΟΣ	ΟΝΟΜΑΣΙΑ	ΣΥΝΤΕΤΑΓΜΕΝΕΣ X	Y	ΥΨΟΜΕΤΡΟ H	ΥΨΟΣ ΒΑΘΡΟΥ	ΣΗΜΑΝΣΗ
011 22	ΒΙΓΛΑ	216650.833	4283788.132	184.077	1.10	ΒΑΘΡΟ

ΠΙΝΑΚΑΣ ΣΥΝΤΕΤΑΓΜΕΝΩΝ ΣΤΑΣΕΩΝ - ΟΡΟΣΗΜΩΝ

ΣΤΑΣΗ - ΟΡΟΣΗΜΟ	X	Y	H
Σ1	215652.231	4281637.169	5.567
Σ2	215650.397	4281665.851	2.517
Σ3	215673.648	4281682.419	1.621
Σ4	215713.784	4281764.433	1.388
Σ5	215790.190	4281349.829	26.277
Σ6	215802.339	4281285.042	31.952

ΜΕΘΟΔΟΣ ΕΞΑΡΤΗΣΗΣ : Με δίσυχνο GPS υψηλής ακρίβειας
ΣΗΜΕΙΟ ΑΝΑΦΟΡΑΣ : Τριγωνομετρικό "ΒΙΓΛΑ" (Τ 011 22)
ΜΕΘΟΔΟΣ ΑΠΟΤΥΠΩΣΗΣ : Ταχυμετρική με γεωδαιτικό σταθμό
ΙΣΟΔΙΑΣΤΑΣΗ : 1.00 m
ΧΡΟΝΟΛΟΓΙΑ ΑΠΟΤΥΠΩΣΗΣ : Ιανουάριος 2006
ΥΨΟΜΕΤΡΙΚΗ ΑΦΕΤΗΡΙΑ : Τριγωνομετρικό "ΒΙΓΛΑ" (Η = 184.077 m)

ΕΞΑΣΦΑΛΙΣΕΙΣ ΣΤΑΣΕΩΝ

Α/Α	Ε1 ΠΕΡΙΓΡΑΦΗ	Ε1 ΑΠΟΣΤΑΣΗ	Ε2 ΠΕΡΙΓΡΑΦΗ	Ε2 ΑΠΟΣΤΑΣΗ	Ε3 ΠΕΡΙΓΡΑΦΗ	Ε3 ΑΠΟΣΤΑΣΗ
Σ1	Βράχος	1.96	Βράχος	2.15	Βράχος	1.86
Σ2	Βράχος	1.41	Βράχος	1.51	Βράχος	3.36
Σ3	Κορμός	4.60	Πέτρα	1.55	Πέτρα	3.29
Σ4	Ξενάξ	5.06	Ξενάξ	4.26	Ξενάξ	5.23
Σ5	Ελιά	5.26	Βράχος	7.05	Βράχος	6.67
Σ6	Δένδρο	2.44	Δένδρο	5.12	Βράχος	6.08

ΥΠΟΜΝΗΜΑ

- ο Στάση
- Φρύδι φυσικού πρανούς
- Ξηρολιθιά
- Θάμνος
- Βραχονησίδα
- Συρματόπλεγμα
- Όριο ιδιοκτησίας
- Ελιά
- Στύλος ΔΕΗ
- Πόδι πρανούς


Ηλέγχθη για την ακρίβεια της αποτύπωσης
Λευκάδα 15 - 5 - 2006
Η Ελέγξασα

Θεωρήθηκε
Λευκάδα 15 - 5 - 2006


ΘΑΛΑΣΣΑ

ΚΑΘΟΡΙΣΜΕΝΗ ΓΡΑΜΜΗ ΑΙΓΙΑΛΟΥ
Αριθμ. 24/30-8-89 Απόφ. Νομάρχη Λευκάδας (ΦΕΚ 563 Δ'/11-9-89)
ΚΑΘΟΡΙΣΜΕΝΗ ΓΡΑΜΜΗ ΠΑΡΑΛΙΑΣ
ΙΔΙΟΚΤΗΣΙΑ ΣΩΚΡΑΤΗ ΦΕΡΕΝΤΙΝΟΥ
ΔΕΗ
ΑΡΜΟΛΙΘΟΣ ΤΟΙΧΟΣ
ΓΡΑΜΜΗ ΑΙΓΙΑΛΟΥ
ΓΡΑΜΜΗ ΠΑΡΑΛΙΑΣ
ΙΔΙΟΚΤΗΣΙΑ ΙΩΑΝΝΗ ΚΟΝΙΔΑΡΗ
ΠΗΓΑΔΙ
Α1 Α2 Α3 Α4 Α5 Α6 Α7 Π1 Π2 Π3 Π4 Π5

ΕΘΝΙΚΟ ΤΥΠΟΓΡΑΦΕΙΟ
Για τεχνικούς λόγους στο σχεδιάγραμμα έγινε σμίκρυνση κατά ποσοστό 83 %

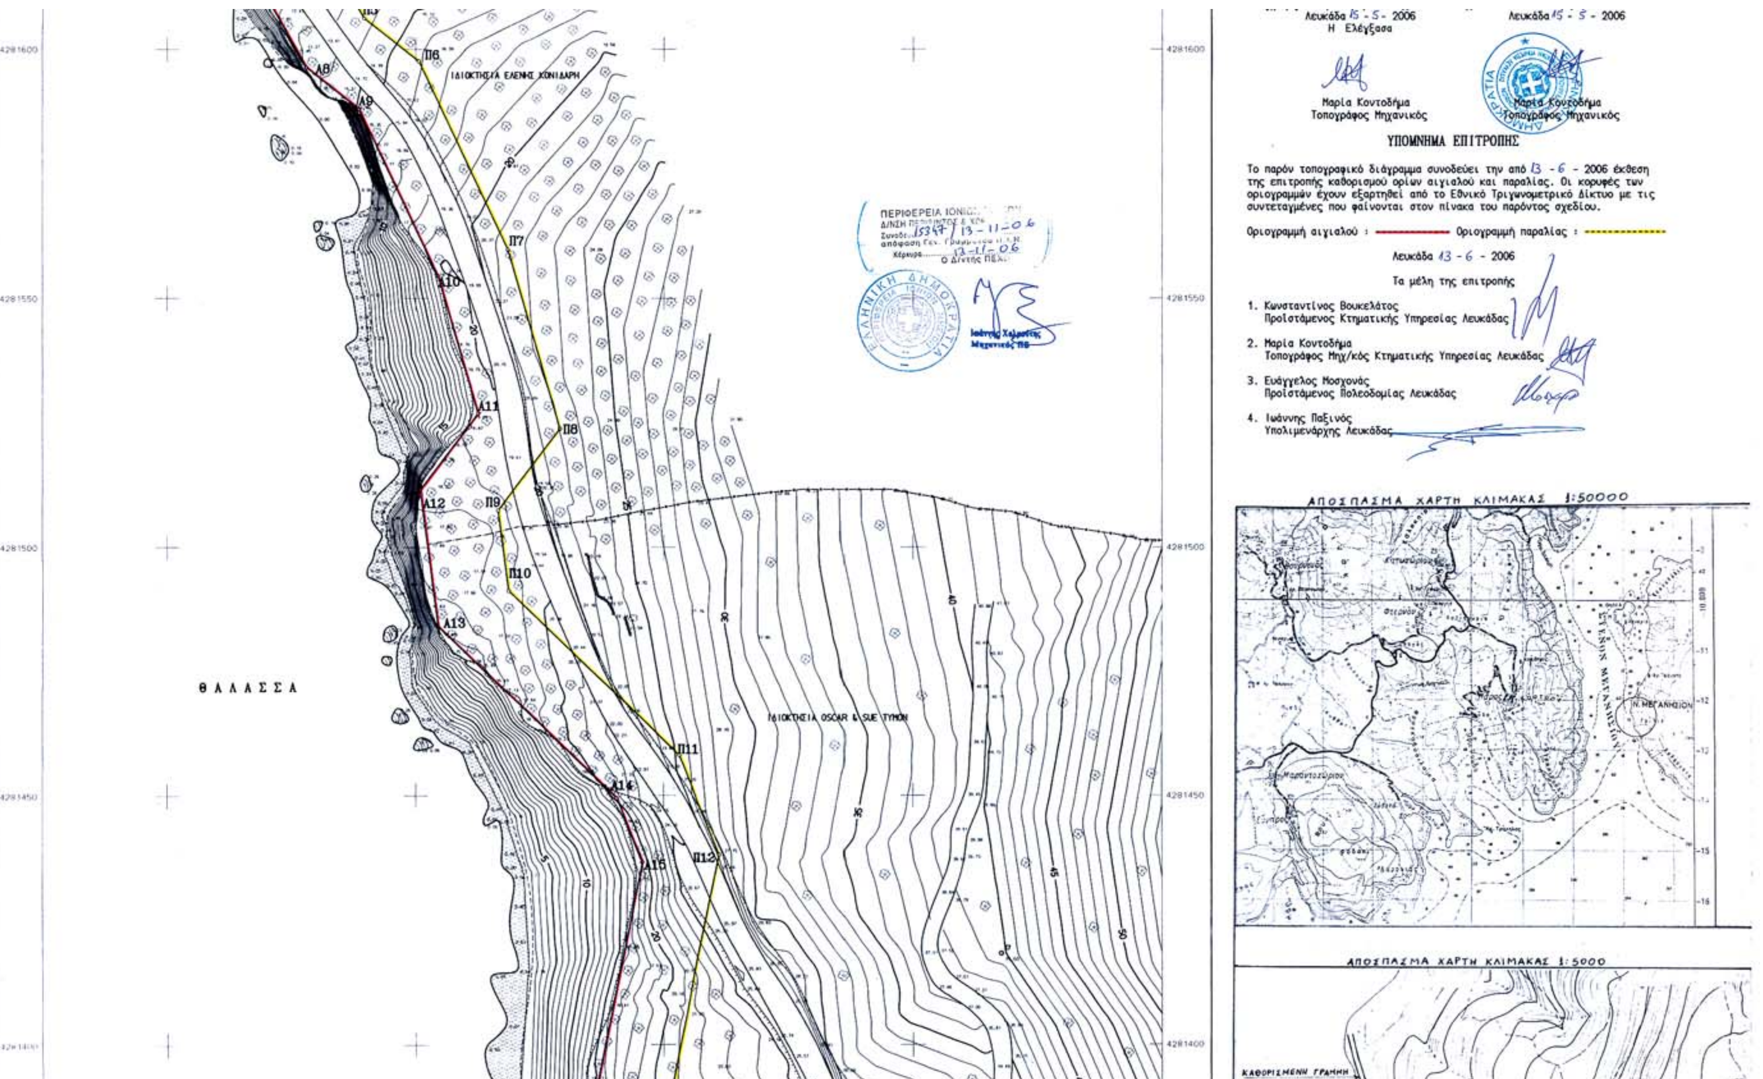

Λευκάδα 15 - 5 - 2006
Η Ελέγξασα
Μαρία Κοντοδήμα
Τοπογράφος Μηχανικός
Λευκάδα 15 - 5 - 2006
Μαρία Κοντοδήμα
Τοπογράφος Μηχανικός
ΥΠΟΜΝΗΜΑ ΕΠΙΤΡΟΠΗΣ
Το παρόν τοπογραφικό διάγραμμα συνοδεύει την από 13 - 6 - 2006 έκθεση της επιτροπής καθορισμού ορίων αιγιαλού και παραλίας. Οι κορυφές των οριογραμμών έχουν εξαρτηθεί από το Εθνικό Τριγωνομετρικό Δίκτυο με τις συντεταγμένες που φαίνονται στον πίνακα του παρόντος σχεδίου.
Οριογραμμή αιγιαλού : Οριογραμμή παραλίας :
Λευκάδα 13 - 6 - 2006
Τα μέλη της επιτροπής
1. Κωνσταντίνος Βουκελάτος
Προϊστάμενος Κτηματικής Υπηρεσίας Λευκάδας
2. Μαρία Κοντοδήμα
Τοπογράφος Μηχ/κός Κτηματικής Υπηρεσίας Λευκάδας
3. Ευάγγελος Μοσχονάς
Προϊστάμενος Πολεοδομίας Λευκάδας
4. Ιωάννης Παξινός
Υπολιμενάρχης Λευκάδας
ΑΠΟΣΠΑΣΜΑ ΧΑΡΤΗ ΚΛΙΜΑΚΑΣ 1:50000
ΣΤΕΝΟΝ ΜΕΓΑΝΗΣΙΟΥ
Ν. ΜΕΓΑΝΗΣΙΟΝ
ΑΠΟΣΠΑΣΜΑ ΧΑΡΤΗ ΚΛΙΜΑΚΑΣ 1:5000
ΚΑΘΟΡΙΣΜΕΝΗ ΓΡΑΜΜΗ ΑΙΓΙΑΛΟΥ (ΦΕΚ 563Δ/83)
ΠΕΡΙΦΕΡΕΙΑ ΙΟΝΙΩΝ
15347 / 13-11-06
13-11-06
ΙΔΙΟΚΤΗΣΙΑ ΕΛΕΝΗΣ ΧΟΝΙΔΑΡΗ
ΙΔΙΟΚΤΗΣΙΑ OSCAR & SUE TYMON
ΘΑΛΑΣΣΑ
Π6
Π7
Π8
Π9
Π10
Π11
Π12
Α8
Α9
Α10
Α11
Α12
Α13
Α14
Α15
4281600
4281550
4281500
4281450
4281400

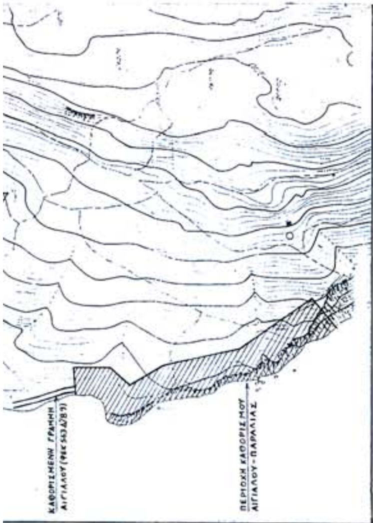

ΤΕΧΝΙΚΟ ΓΡΑΦΕΙΟ
ΗΛΙΑΣ ΠΕΡΔΙΚΑΡΗΣ
ΠΟΛΙΤΙΚΟΣ ΜΗΧΑΝΙΚΟΣ
ΕΥΣΤΑΘΙΟΥ ΖΑΚΚΑ 44 - ΛΕΥΚΑΔΑ Τ.Κ. 311 00
ΤΗΛ. 2645024694

ΕΡΓΟΔΟΤΗΣ
OSCAR & SUE TYMON

ΕΡΓΟ
ΚΑΘΟΡΙΣΜΟΣ ΟΡΙΟΓΡΑΜΜΩΝ ΑΙΓΙΑΛΟΥ ΚΑΙ ΠΑΡΑΛΙΑΣ ΣΕ ΠΕΡΙΟΧΗ ΕΚΤΟΣ ΟΙΚΙΣΜΟΥ.

ΘΕΣΗ
ΝΟΜΟΣ ΛΕΥΚΑΔΑΣ - ΔΗΜΟΣ ΜΕΓΑΝΗΣΙΟΥ
ΔΗΜ. ΔΙΑΜΕΡ. ΣΠΑΡΤΟΧΩΡΙΟΥ - ΘΕΣΗ "ΓΡΙΛΙΑ"

ΘΕΜΑ ΣΧΕΔΙΟΥ
ΤΟΠΟΓΡΑΦΙΚΟ ΔΙΑΓΡΑΜΜΑ

ΑΡΙΘΜΟΣ ΣΧΕΔΙΟΥ: Τ1

ΚΛΙΜΑΚΑ 1:500
ισοδιάσταση=1.00

ΧΡΟΝΟΣ ΜΕΛΕΤΗΣ : ΙΑΝΟΥΑΡΙΟΣ 2006

ΥΠΟΓΡΑΦΗ
ΣΦΡΑΓΙΔΑ

ΗΛΙΑΣ Κ. ΠΕΡΔΙΚΑΡΗΣ

ΘΑΛΑΣΣΑ

Π13 Π14 Π15 Π16 Π17 Π18 Π19 Π20
Α16 Α17 Α18 Α19 Α20 Α21 Α22 Α23

4281400 4281350 4281300 4281250 4281200
215850 215800 215750 215700 215650

ΕΘΝΙΚΟ ΤΥΠΟΓΡΑΦΕΙΟ

ΕΦΗΜΕΡΙΔΑ ΤΗΣ ΚΥΒΕΡΝΗΣΕΩΣ

ΠΕΡΙΦΕΡΕΙΑΚΑ ΓΡΑΦΕΙΑ ΠΩΛΗΣΗΣ Φ.Ε.Κ.

ΘΕΣΣΑΛΟΝΙΚΗ - Βασ. Όλγας 227	(2310) 423 956	**ΛΑΡΙΣΑ** - Διοικητήριο	(2410) 597449
ΠΕΙΡΑΙΑΣ - Ευριπίδου 63	(210) 413 5228	**ΚΕΡΚΥΡΑ** - Σαμαρά 13	(26610) 89 122
ΠΑΤΡΑ - Κορίνθου 327	(2610) 638 109		(26610) 89 105
	(2610) 638 110	**ΗΡΑΚΛΕΙΟ** - Πεδιάδος 2	(2810) 300 781
ΙΩΑΝΝΙΝΑ - Διοικητήριο	(26510) 87215	**ΛΕΣΒΟΣ** - Πλ.Κωνσταντινουπόλεως 1	(22510) 46 654
ΚΟΜΟΤΗΝΗ - Δημοκρατίας 1	(25310) 22 858		(22510) 47 533

ΤΙΜΗ ΠΩΛΗΣΗΣ ΦΥΛΛΩΝ ΕΦΗΜΕΡΙΔΟΣ ΤΗΣ ΚΥΒΕΡΝΗΣΕΩΣ

Σε έντυπη μορφή:

- Για τα ΦΕΚ από 1 μέχρι 16 σελίδες σε 1 euro, προσαυξανόμενη κατά 0,20 euro για κάθε επιπλέον οκτασέλιδο ή μέρος αυτού.
- Για τα φωτοαντίγραφα ΦΕΚ σε 0,15 euro ανά σελίδα.

Σε μορφή CD:

Τεύχος	Περίοδος	EURO	Τεύχος	Περίοδος	EURO
Α΄	Ετήσιο	150	Αναπτυξιακών Πράξεων	Ετήσιο	50
Α	3μηνιαίο	40	Ν.Π.Δ.Δ.	Ετήσιο	50
Α΄	Μηνιαίο	15	Παράρτημα	Ετήσιο	50
Β'	Ετήσιο	300	Εμπορικής και Βιομηχανικής Ιδιοκτησίας	Ετήσιο	100
Β΄	3μηνιαίο	80	Ανωτάτου Ειδικού Δικαστηρίου	Ετήσιο	5
Β΄	Μηνιαίο	30	Διακηρύξεων Δημοσίων Συμβάσεων	Ετήσιο	200
Γ΄	Ετήσιο	50	Διακηρύξεων Δημοσίων Συμβάσεων	Εβδομαδιαίο	5
Δ΄	Ετήσιο	220	Α.Ε. & Ε.Π.Ε	Μηνιαίο	100
Δ΄	3μηνιαίο	60			

- Η τιμή πώλησης μεμονωμένων Φ.Ε.Κ σε μορφή cd-rom από εκείνα που διατίθενται σε ηλεκτρονική μορφή και μέχρι 100 σελίδες σε 5 euro προσαυξανόμενη κατά 1 euro ανά 50 σελίδες.
- Η τιμή πώλησης σε μορφή cd-rom δημοσιευμάτων μιας εταιρείας στο τεύχος Α.Ε. και Ε.Π.Ε. σε 5 euro ανά έτος.

ΠΑΡΑΓΓΕΛΙΑ ΚΑΙ ΑΠΟΣΤΟΛΗ Φ.Ε.Κ.: τηλεφωνικά : 210 - 4071010, fax : 210 - 4071010 internet : http://www.et.gr.

ΕΤΗΣΙΕΣ ΣΥΝΔΡΟΜΕΣ Φ.Ε.Κ.

	Σε έντυπη μορφή	Από το Internet
Α΄ (Νόμοι, Π.Δ., Συμβάσεις κτλ.)	225 €	190 €
Β΄ (Υπουργικές αποφάσεις κτλ.)	320 €	225 €
Γ΄ (Διορισμοί, απολύσεις κτλ. Δημ. Υπαλλήλων)	65 €	ΔΩΡΕΑΝ
Δ΄ (Απαλλοτριώσεις, πολεοδομία κτλ.)	320 €	160 €
Αναπτυξιακών Πράξεων και Συμβάσεων (Τ.Α.Π.Σ.)	160 €	95 €
Ν.Π.Δ.Δ. (Διορισμοί κτλ. προσωπικού Ν.Π.Δ.Δ.)	65 €	ΔΩΡΕΑΝ
Παράρτημα (Προκηρύξεις θέσεων ΔΕΠ κτλ.)	33 €	ΔΩΡΕΑΝ
Δελτίο Εμπορικής και Βιομ/κής Ιδιοκτησίας (Δ.Ε.Β.Ι.)	65 €	33 €
Ανωτάτου Ειδικού Δικαστηρίου (Α.Ε.Δ.)	10 €	ΔΩΡΕΑΝ
Ανωνύμων Εταιρειών & Ε.Π.Ε.	2.250 €	645 €
Διακηρύξεων Δημοσίων Συμβάσεων (Δ.Δ.Σ.)	225 €	95 €
Πρώτο (Α΄), Δεύτερο (Β΄) και Τέταρτο (Δ΄)	–	450 €

- Το τεύχος του ΑΣΕΠ (έντυπη μορφή) θα αποστέλλεται σε συνδρομητές με την επιβάρυνση των 70 euro, ποσό το οποίο αφορά ταχυδρομικά έξοδα.
- Για την παροχή δικαιώματος ηλεκτρονικής πρόσβασης σε Φ.Ε.Κ. προηγουμένων ετών και συγκεκριμένα στα τεύχη Α΄, Β΄, Δ΄, Αναπτυξιακών Πράξεων & Συμβάσεων, Δελτίο Εμπορικής και Βιομηχανικής Ιδιοκτησίας, Διακηρύξεων Δημοσίων Συμβάσεων και Α.Ε. & Ε.Π.Ε., η τιμή προσαυξάνεται πέραν του ποσού της ετήσιας συνδρομής έτους 2006, κατά 40 euro ανά έτος παλαιότητας και ανά τεύχος.

* Οι συνδρομές του εσωτερικού προπληρώνονται στις ΔΟΥ (το ποσό συνδρομής καταβάλλεται στον κωδικό αριθμό εσόδων ΚΑΕ 2531 και το ποσό υπέρ ΤΑΠΕΤ (5% του ποσού της συνδρομής) στον κωδικό αριθμό εσόδων ΚΑΕ 3512).Το πρωτότυπο αποδεικτικό είσπραξης (διπλότυπο) θα πρέπει να αποστέλλεται ή να κατατίθεται στην αρμόδια Υπηρεσία του Εθνικού Τυπογραφείου.
* Η πληρωμή του υπέρ ΤΑΠΕΤ ποσοστού που αντιστοιχεί σε συνδρομές, εισπράττεται και από τις ΔΟΥ.
* Οι συνδρομητές του εξωτερικού έχουν τη δυνατότητα λήψης των δημοσιευμάτων μέσω internet, με την καταβολή των αντίστοιχων ποσών συνδρομής και ΤΑΠΕΤ .
* Οι Νομαρχιακές Αυτοδιοικήσεις, οι Δήμοι, οι Κοινότητες ως και οι επιχειρήσεις αυτών πληρώνουν το μισό χρηματικό ποσό της συνδρομής και ολόκληρο το ποσό υπέρ του ΤΑΠΕΤ.
* Η συνδρομή ισχύει για ένα ημερολογιακό έτος. Δεν εγγράφονται συνδρομητές για μικρότερο χρονικό διάστημα.
* Η εγγραφή ή ανανέωση της συνδρομής πραγματοποιείται το αργότερο μέχρι την 31ην Δεκεμβρίου κάθε έτους.
* Αντίγραφα διπλοτύπων, ταχυδρομικές επιταγές και χρηματικά γραμμάτια δεν γίνονται δεκτά.

Πληροφορίες Α.Ε. - Ε.Π.Ε. και λοιπών Φ.Ε.Κ.: 210 527 9000
Φωτοαντίγραφα παλαιών ΦΕΚ - ΒΙΒΛΙΟΘΗΚΗ - ΜΑΡΝΗ 8 - Τηλ. (210)8220885 - 8222924
Δωρεάν διάθεση τεύχους Προκηρύξεων ΑΣΕΠ αποκλειστικά από Μάρνη 8 & Περιφερειακά Γραφεία
Δωρεάν ανάγνωση δημοσιευμάτων τεύχους Α΄ από την ιστοσελίδα του Εθνικού Τυπογραφείου

Οι υπηρεσίες εξυπηρέτησης των πολιτών λειτουργούν καθημερινά από 08.00΄ έως 13.00΄



ΑΠΟ ΤΟ ΕΘΝΙΚΟ ΤΥΠΟΓΡΑΦΕΙ
ΚΑΠΟΔΙΣΤΡΙΟΥ 34 * ΑΘΗΝΑ 104 32 * ΤΗΛ. 210 52 79 000 * FAX 210 52 21 00
ΗΛΕΚΤΡΟΝΙΚΗ ΔΙΕΥΘΥΝΣΗ: http://www.et.gr – e-mail: webmaster@et.